




Floor Plan

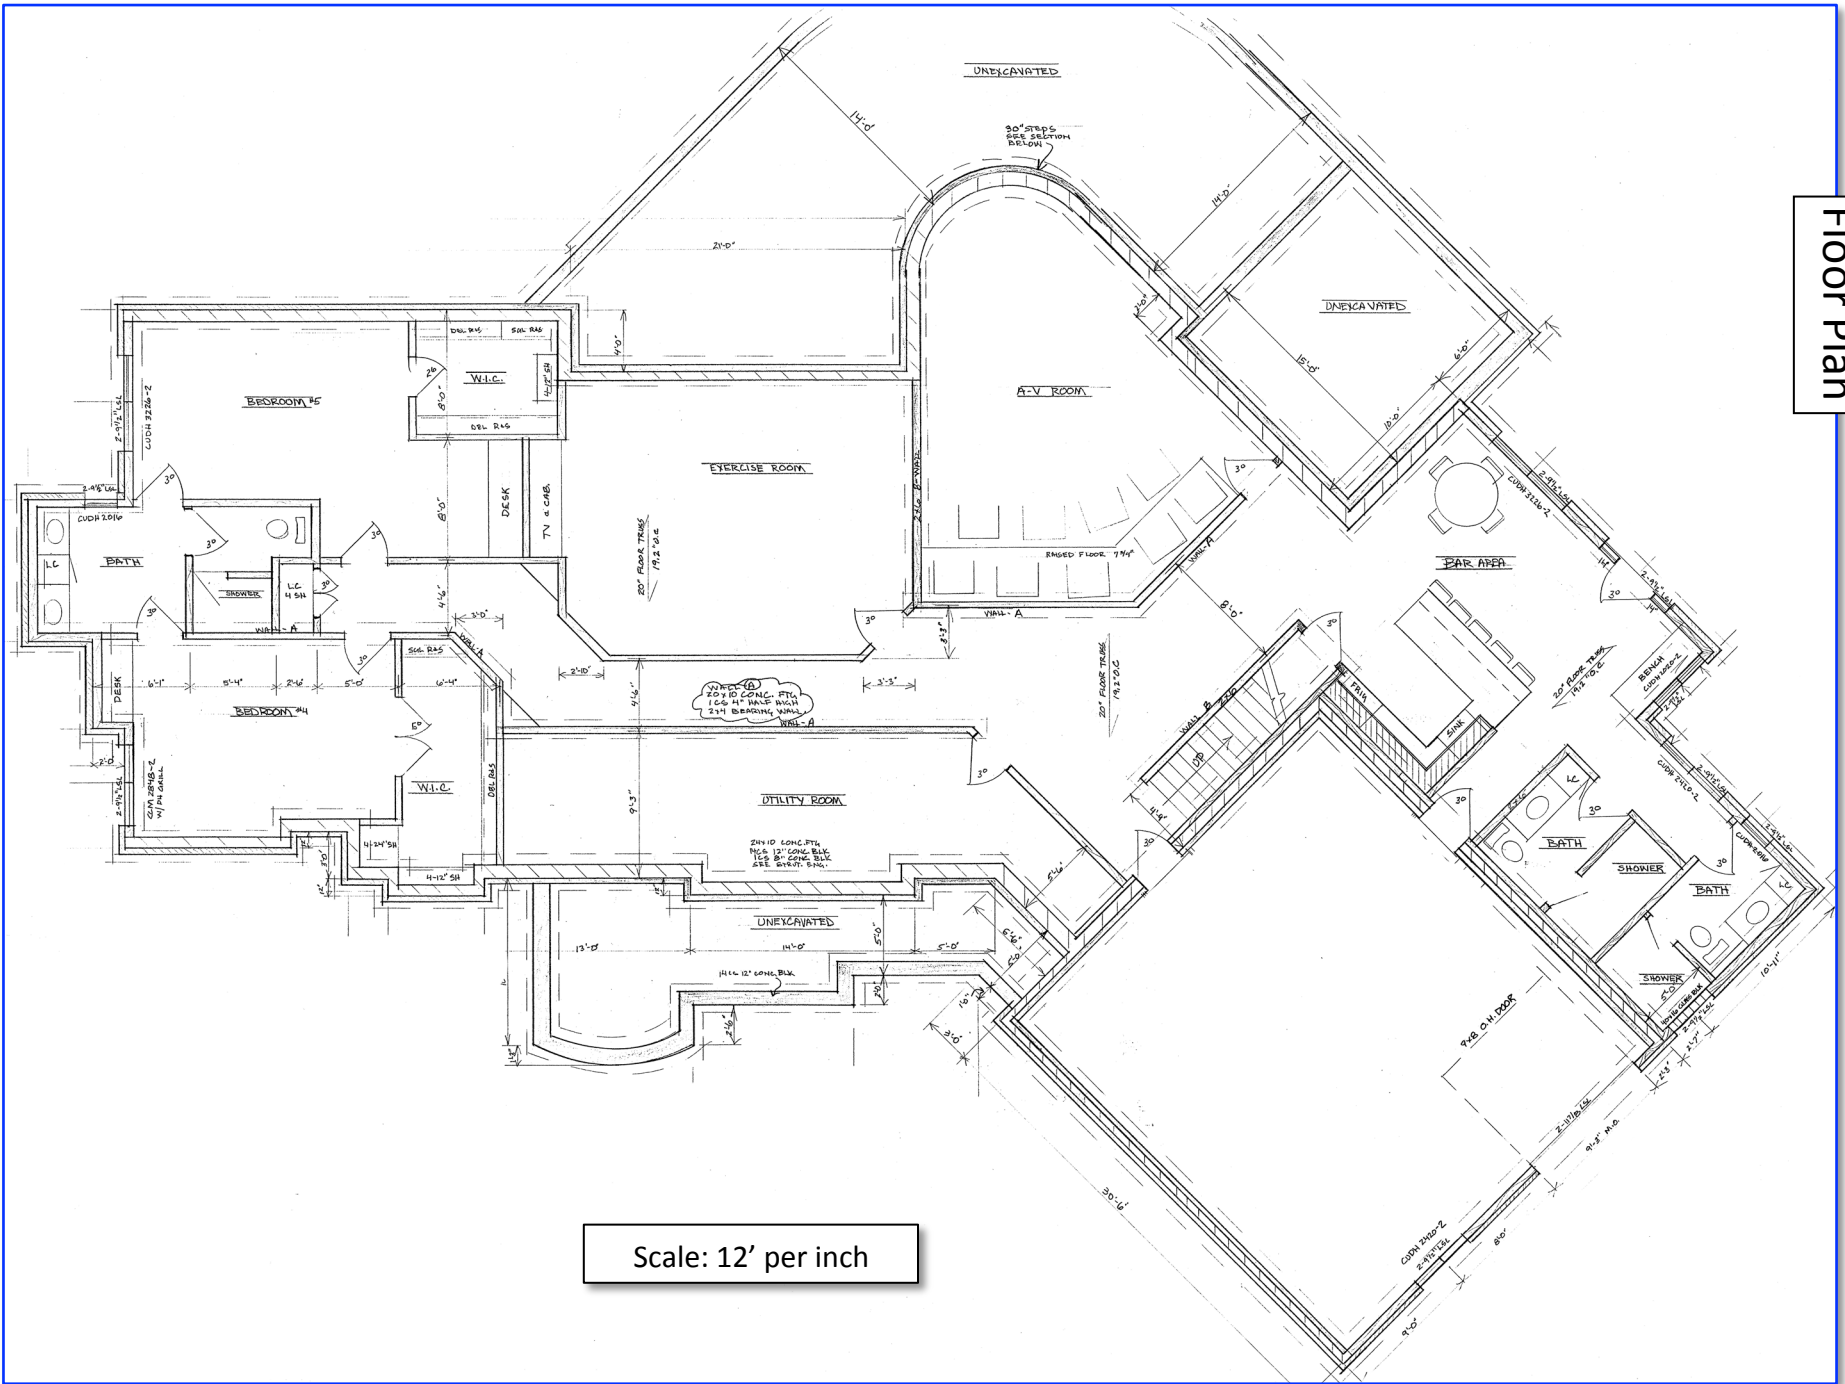


Scale: 12' per inch

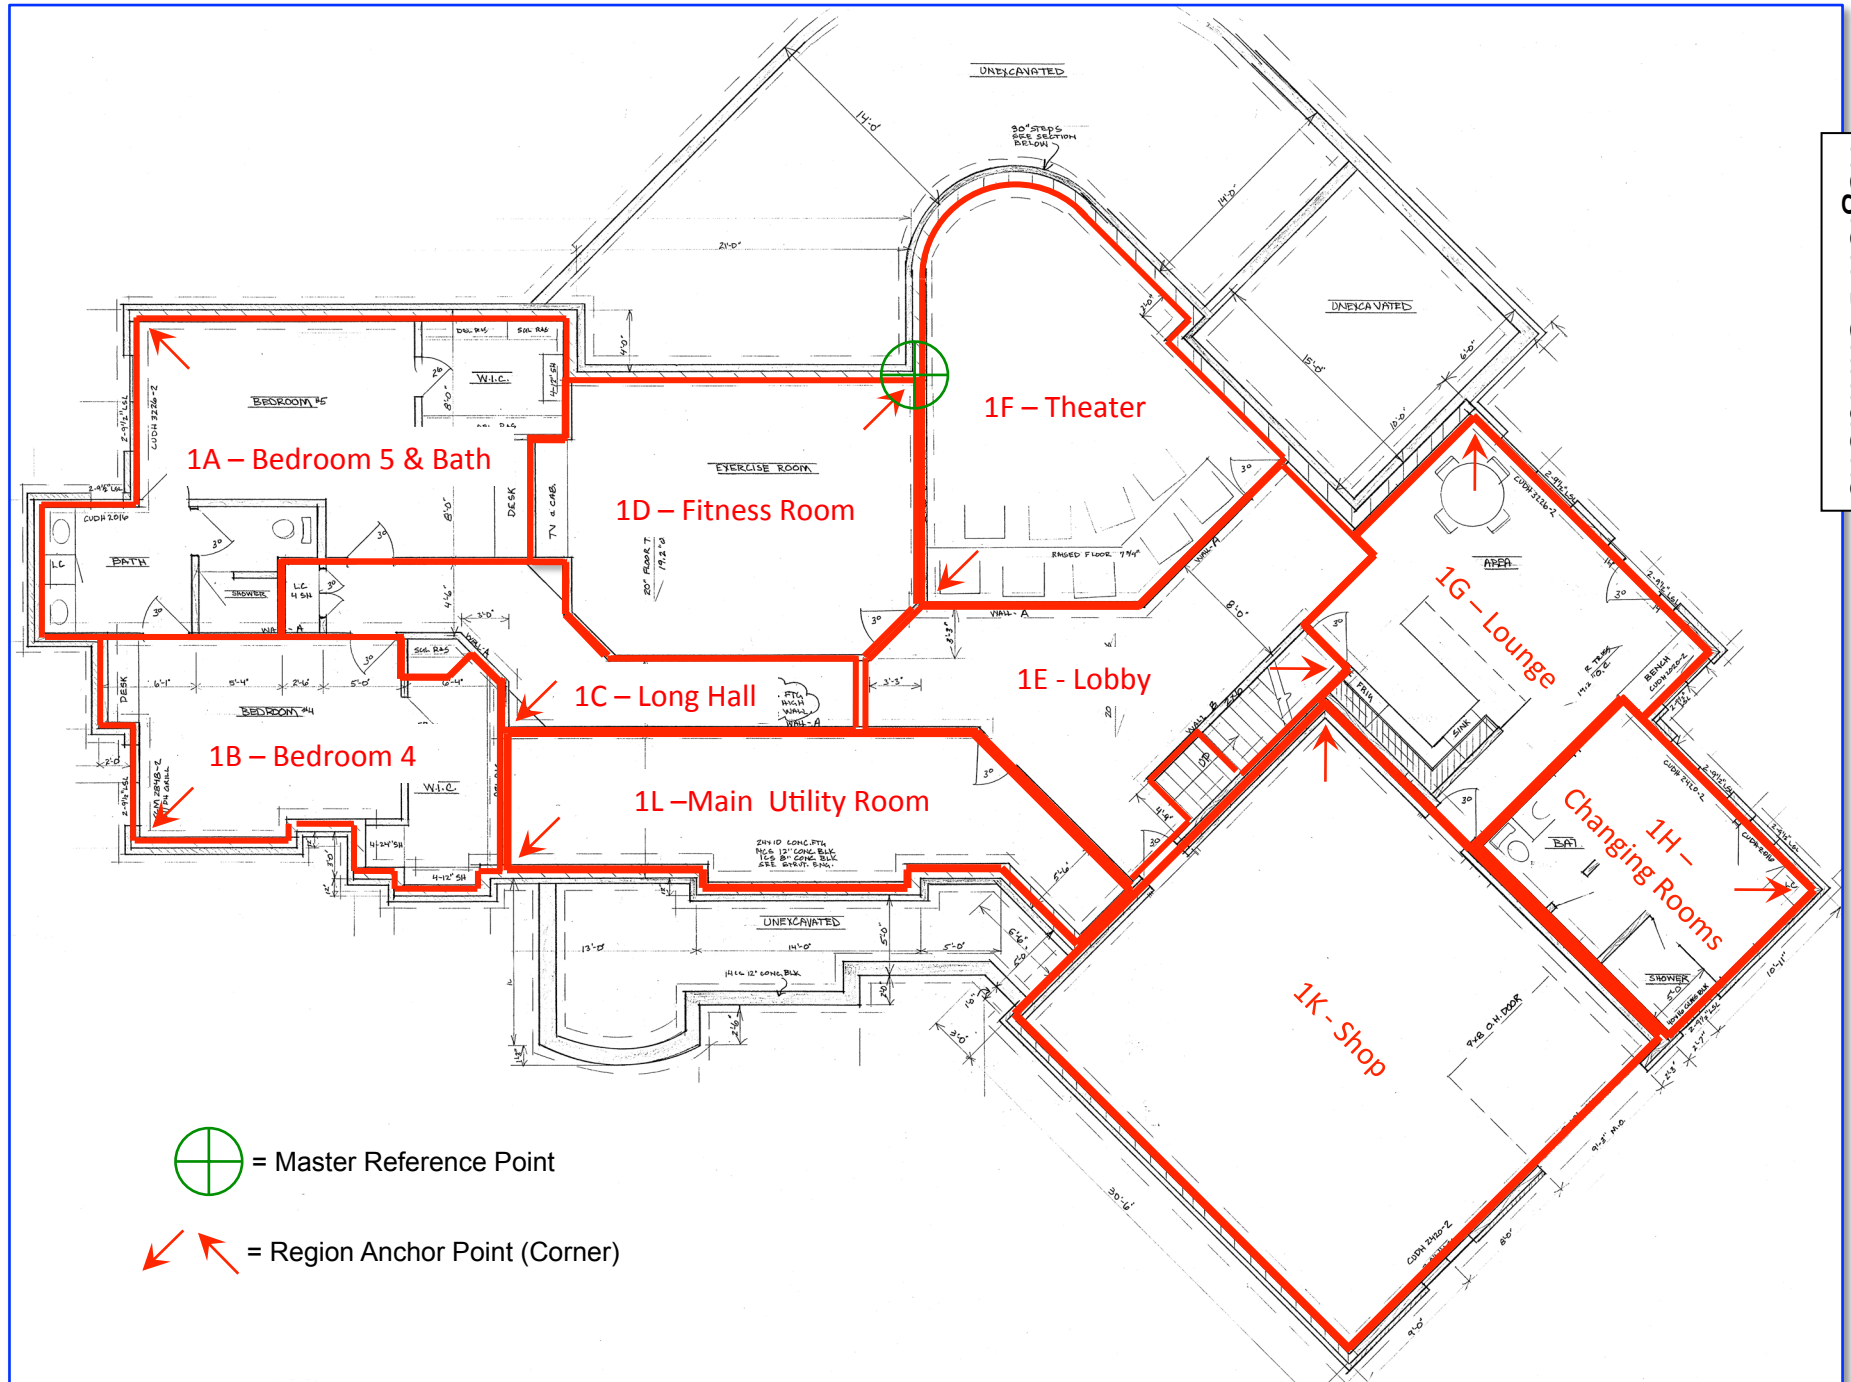


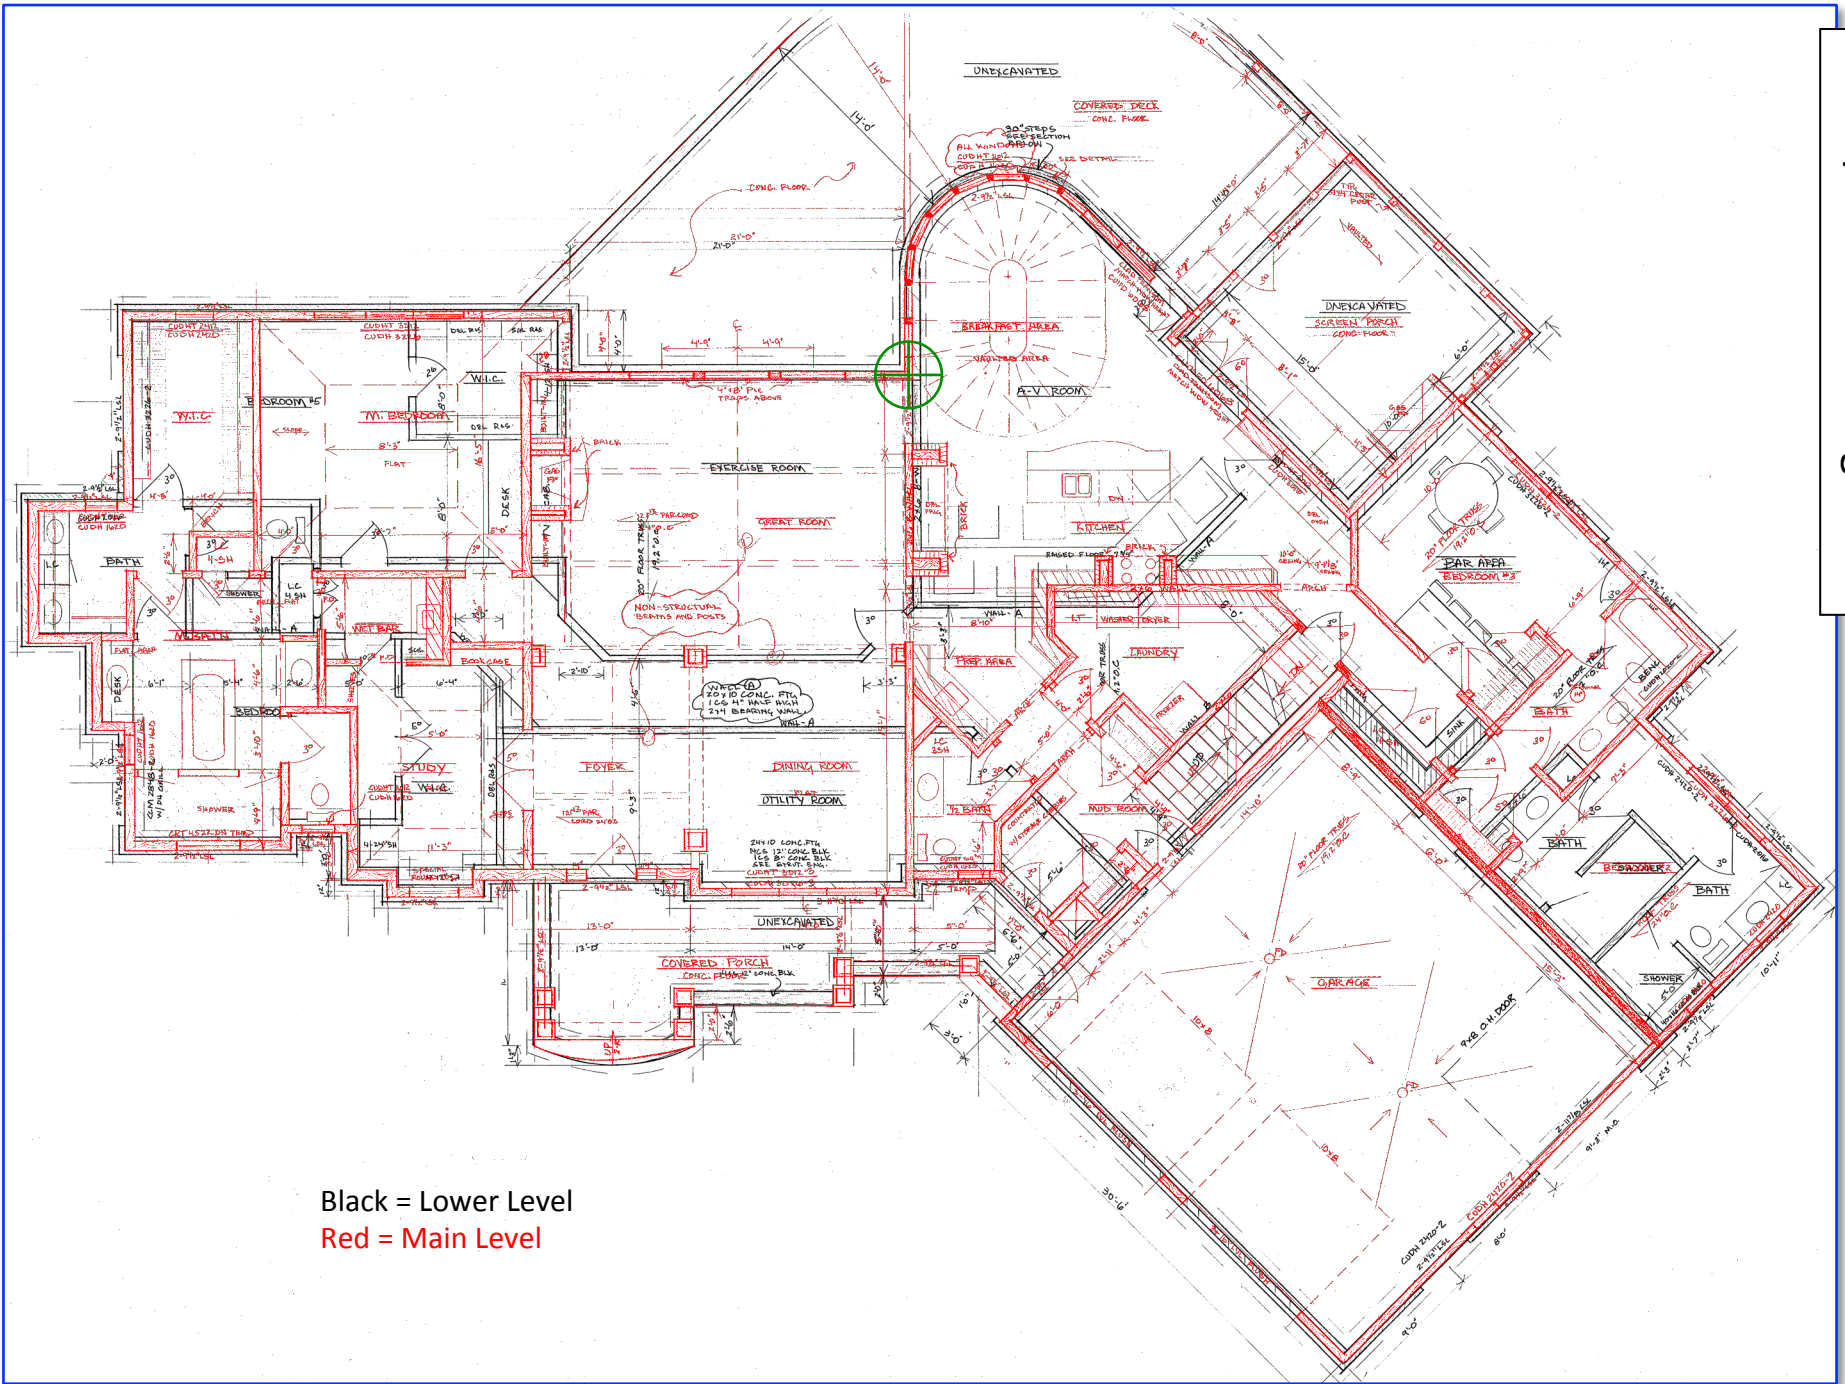



Black = Lower Level  
Red = Main Level



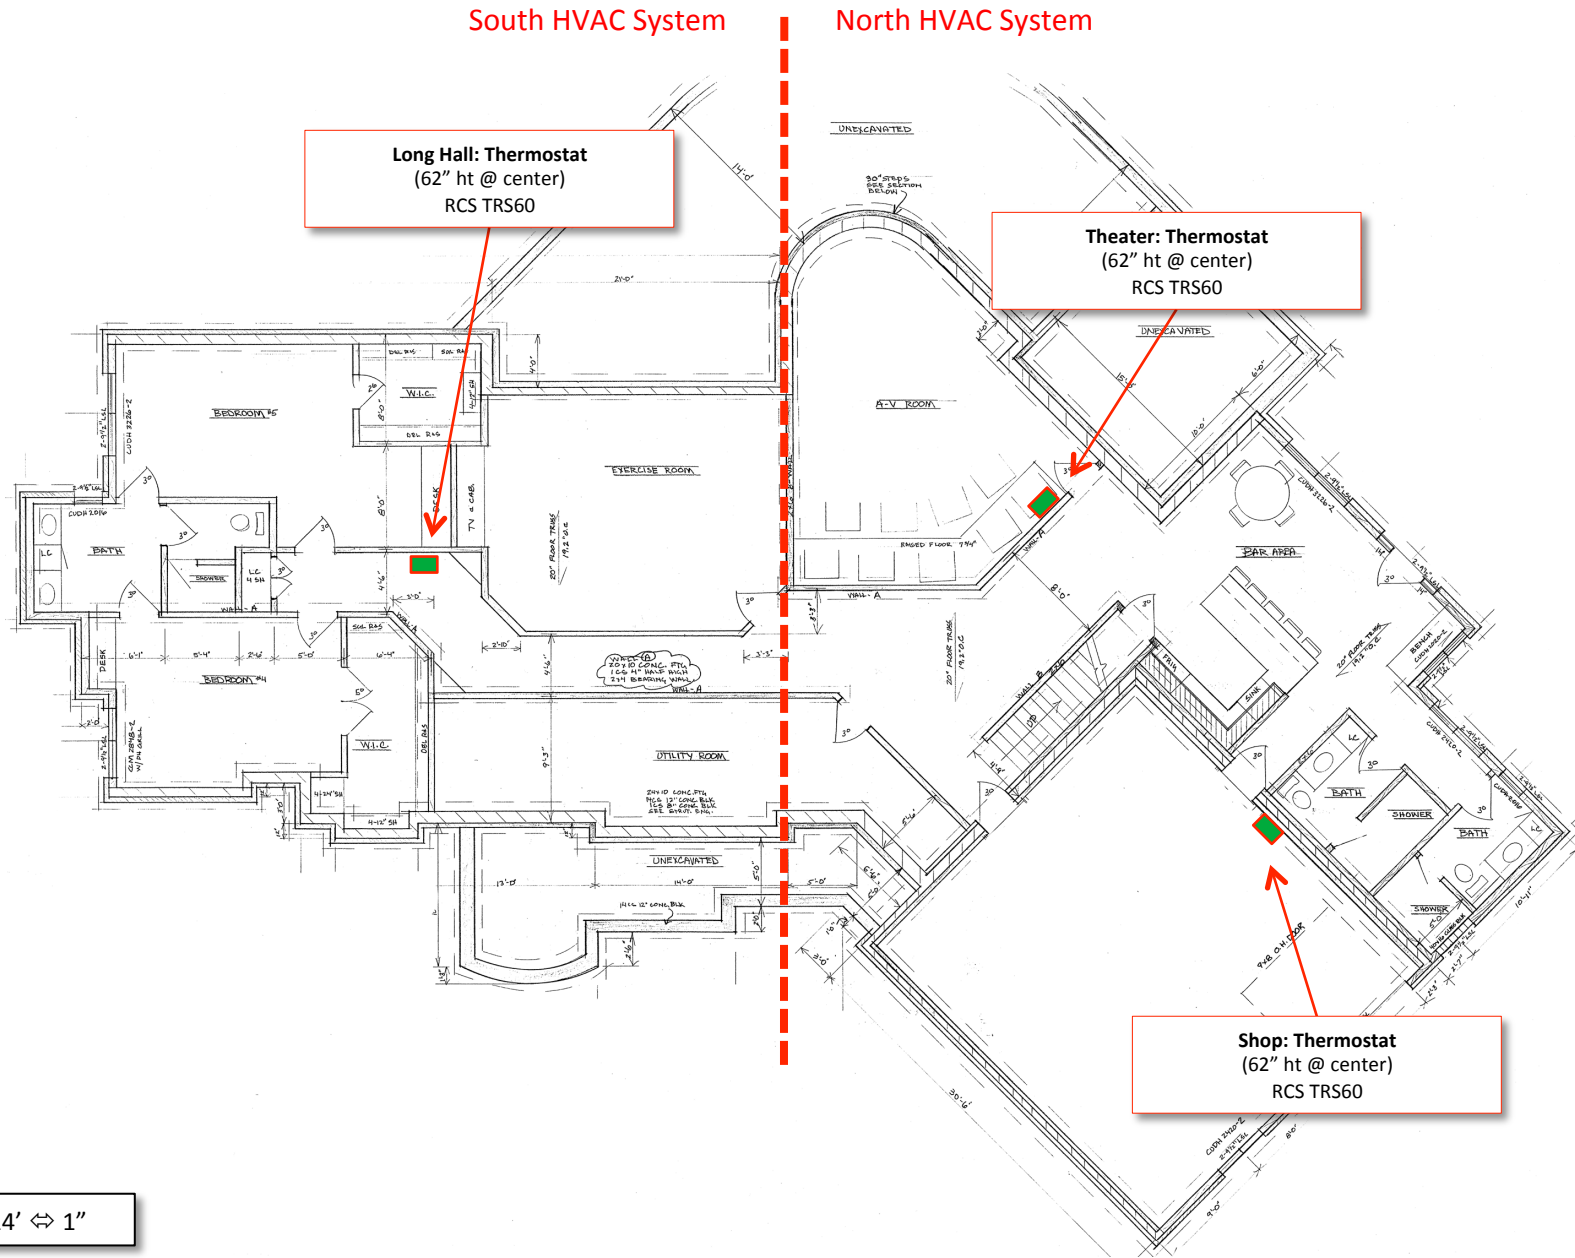


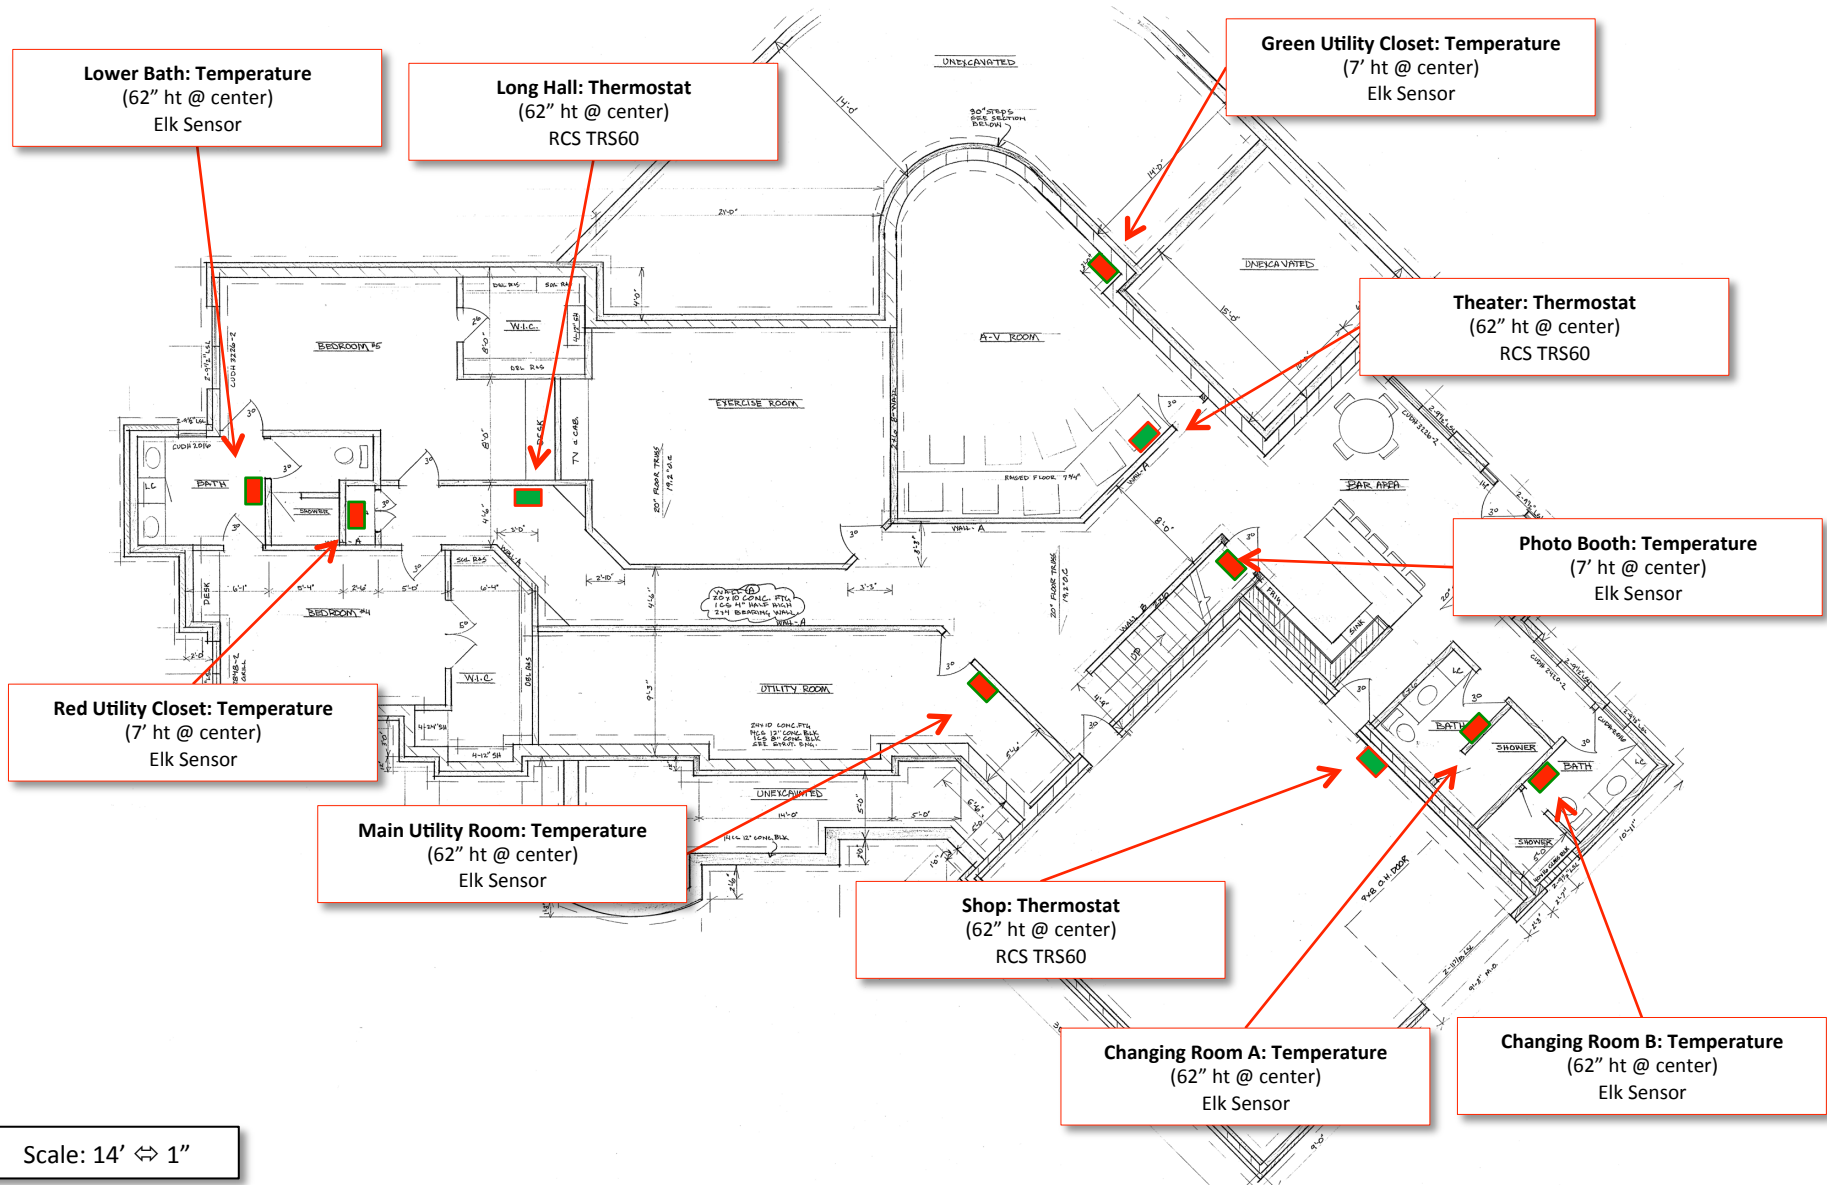

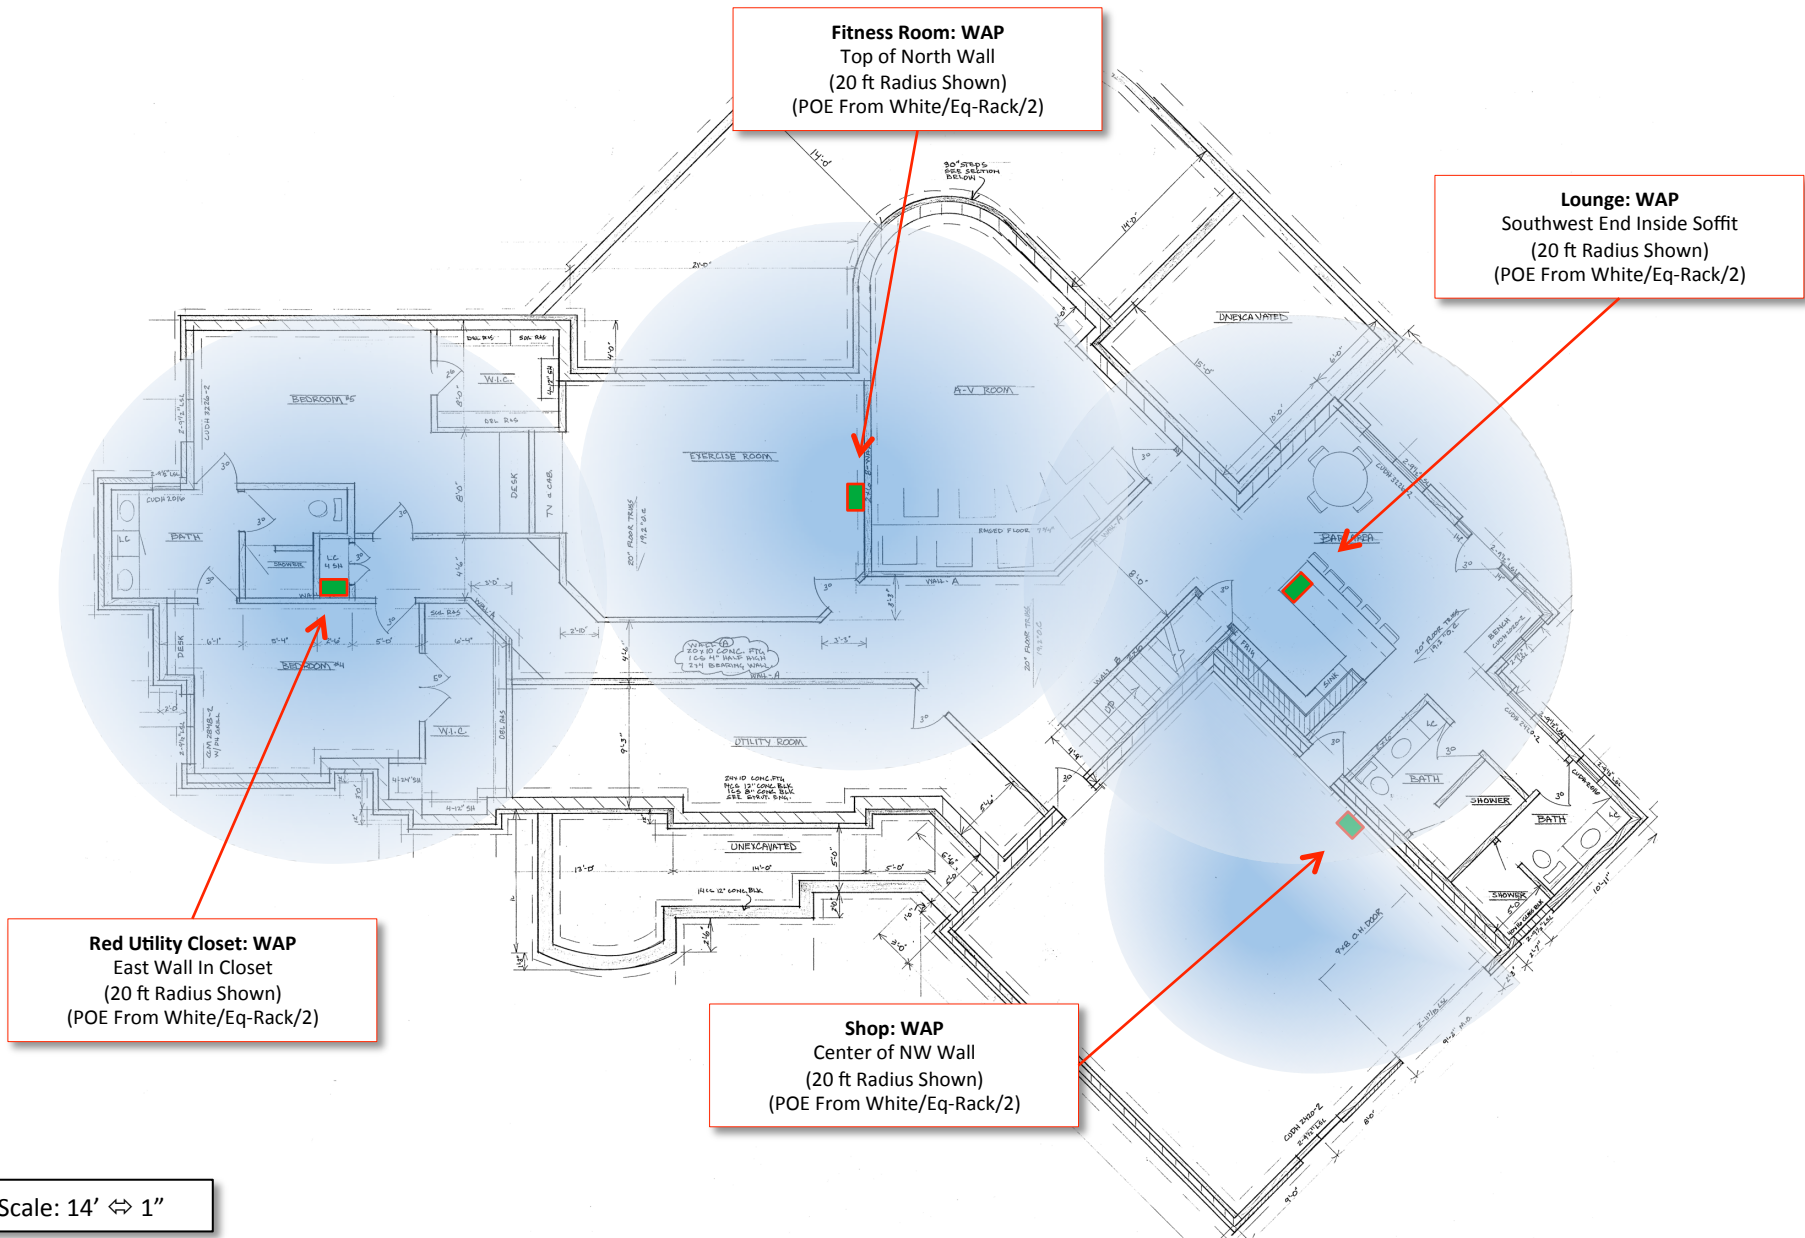


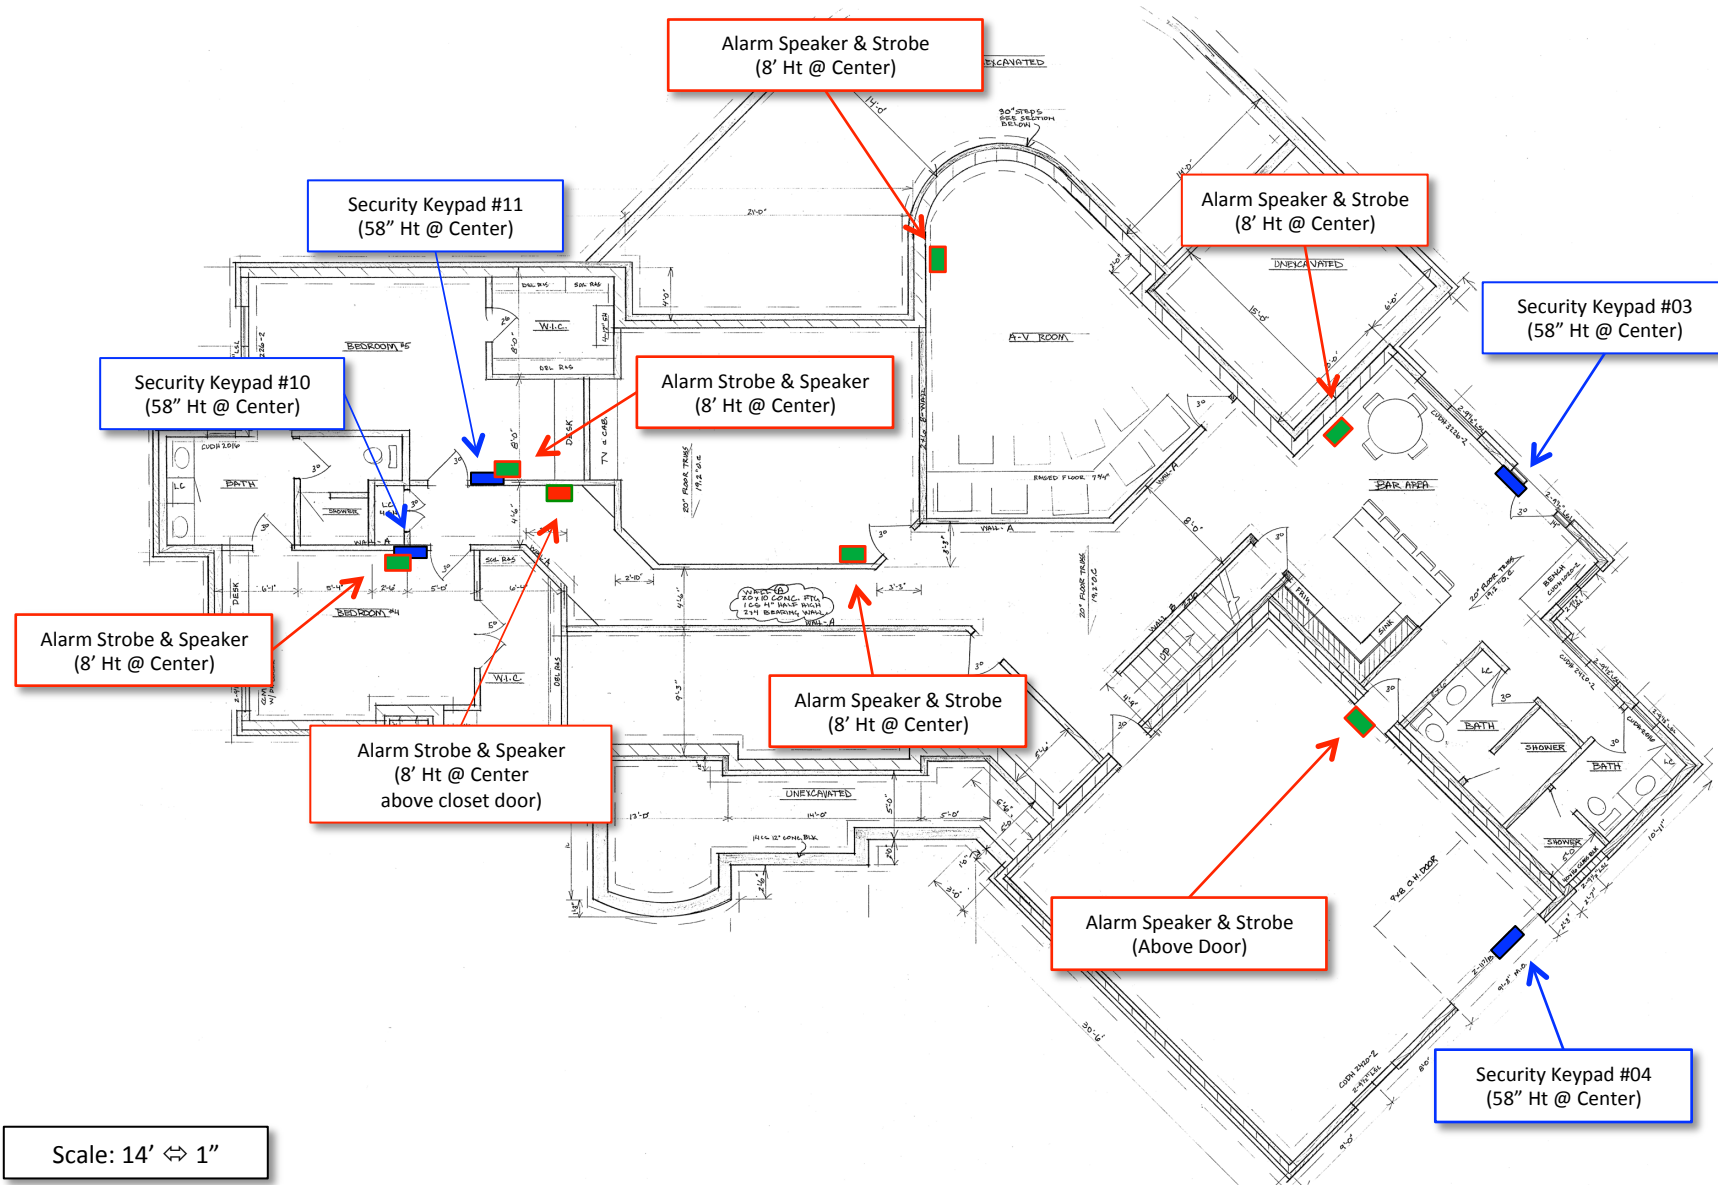




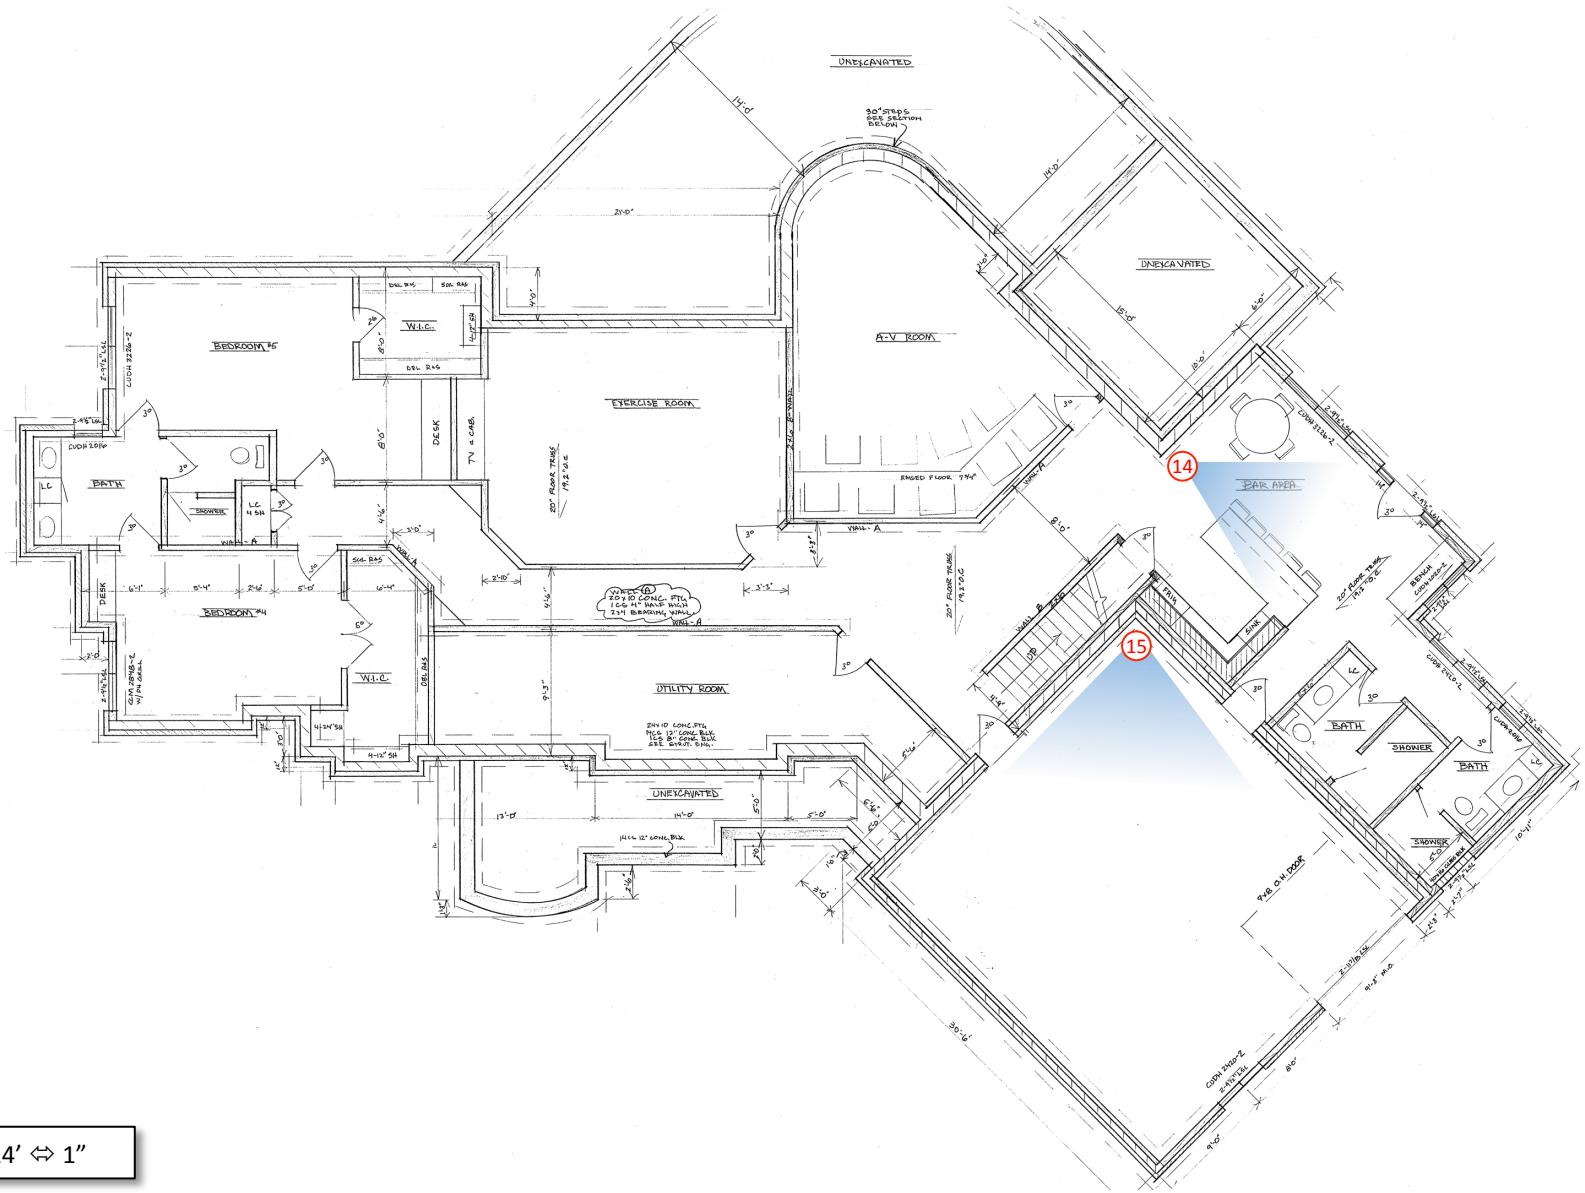

Scale: 14' ⇔ 1"

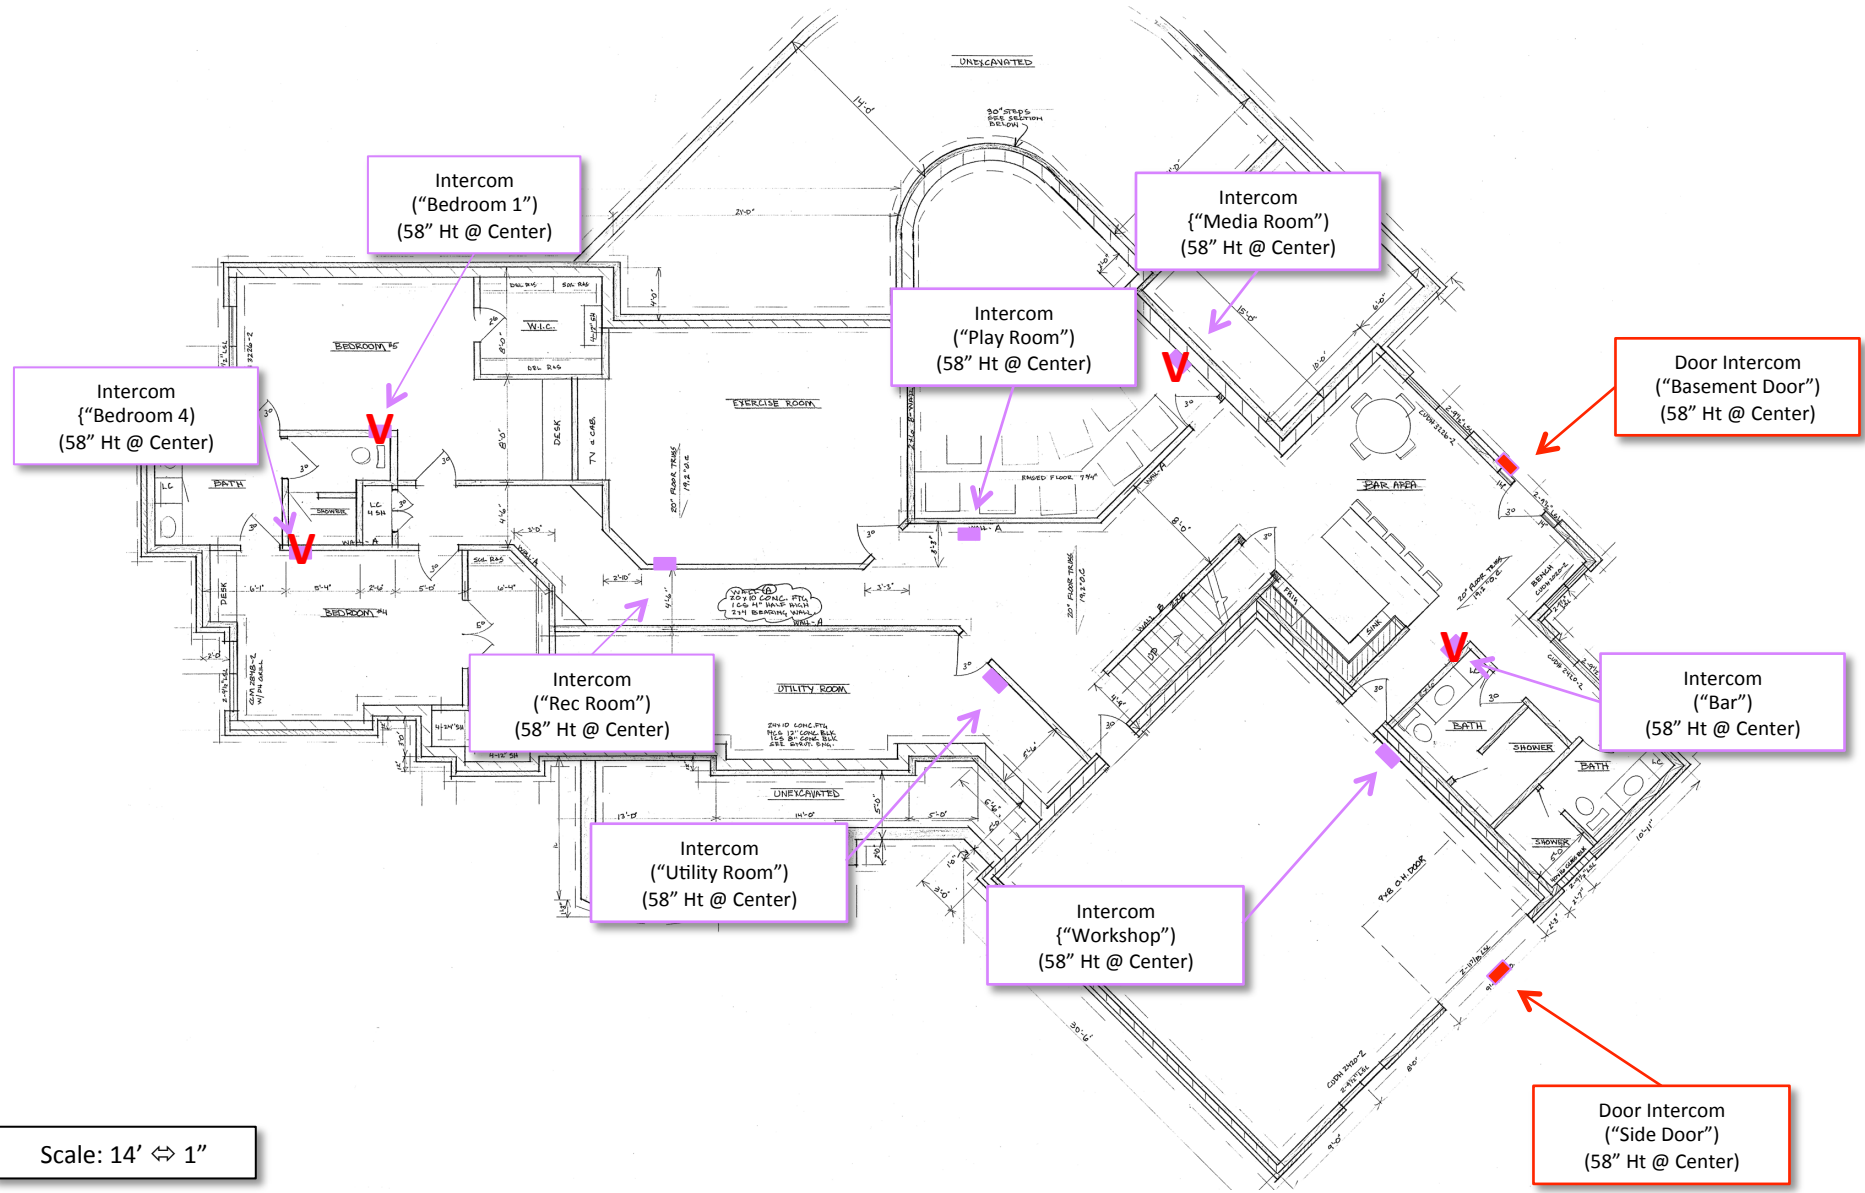

Scale: 14' ⇔ 1"

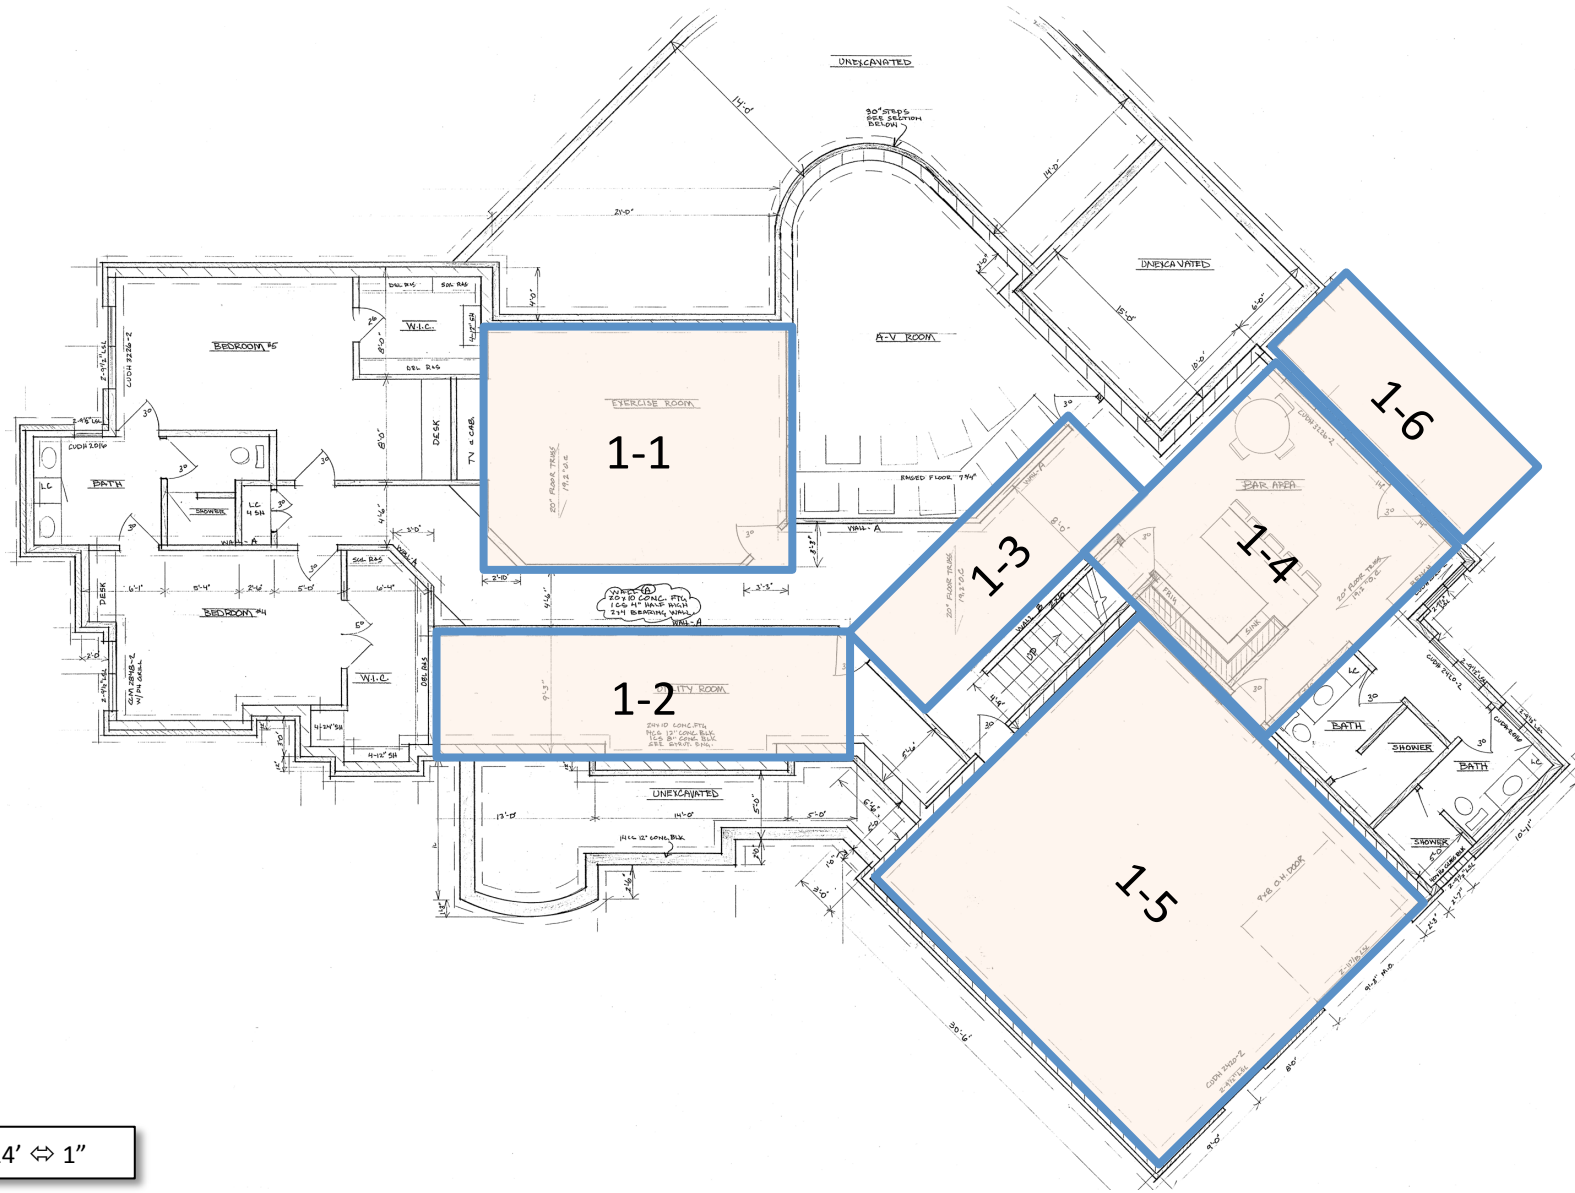

Scale: 14' ⇔ 1"